


# Systemplan

10253: Musterkunde, Otto-Hahn-Str. 11, 67661 Kaiserslautern, DE

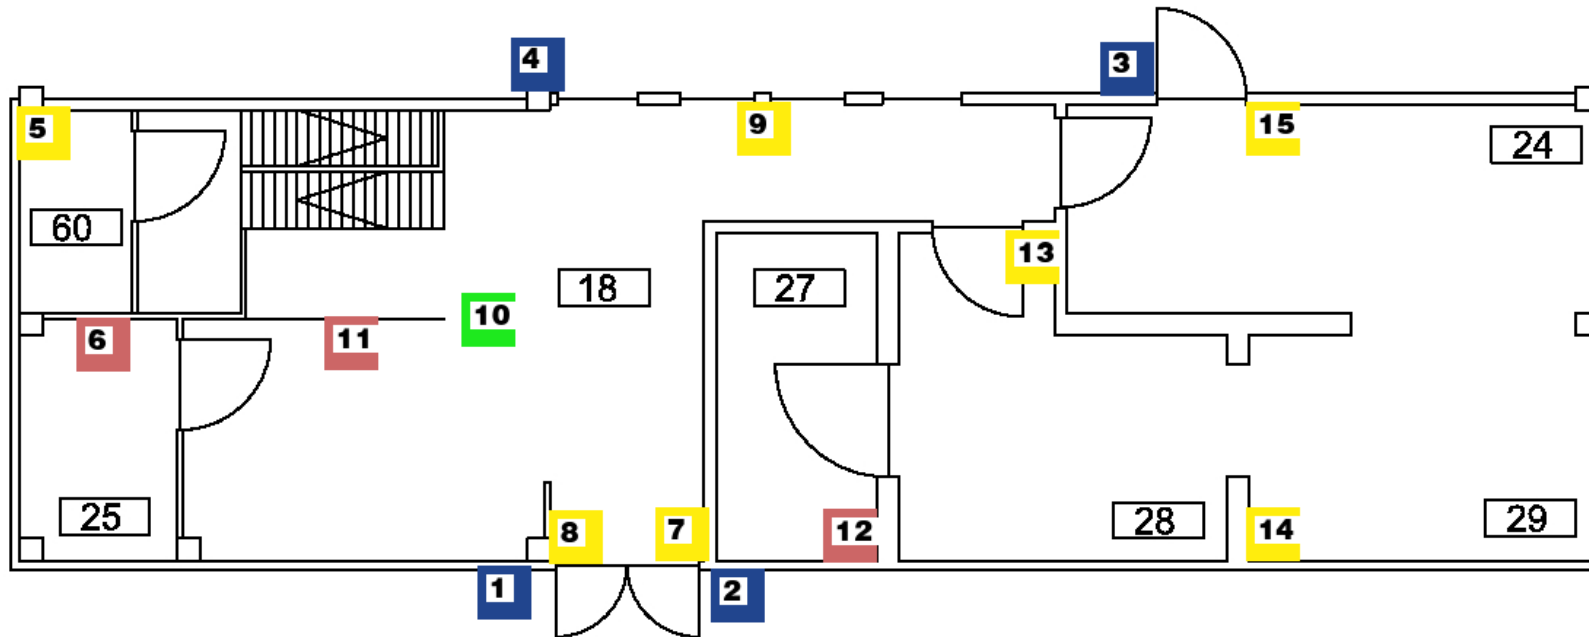

■ Nagerkontrollstelle außen ■ Nagerkontrollstelle innen ■ kriechende Insekten ■ Fliegende Insekten

Freigabe-Datum: 06.03.2017 (Plan Version: 01.01.2016) Druckdatum: 05.02.2019

Hauptgebäude, Erdgeschoss